
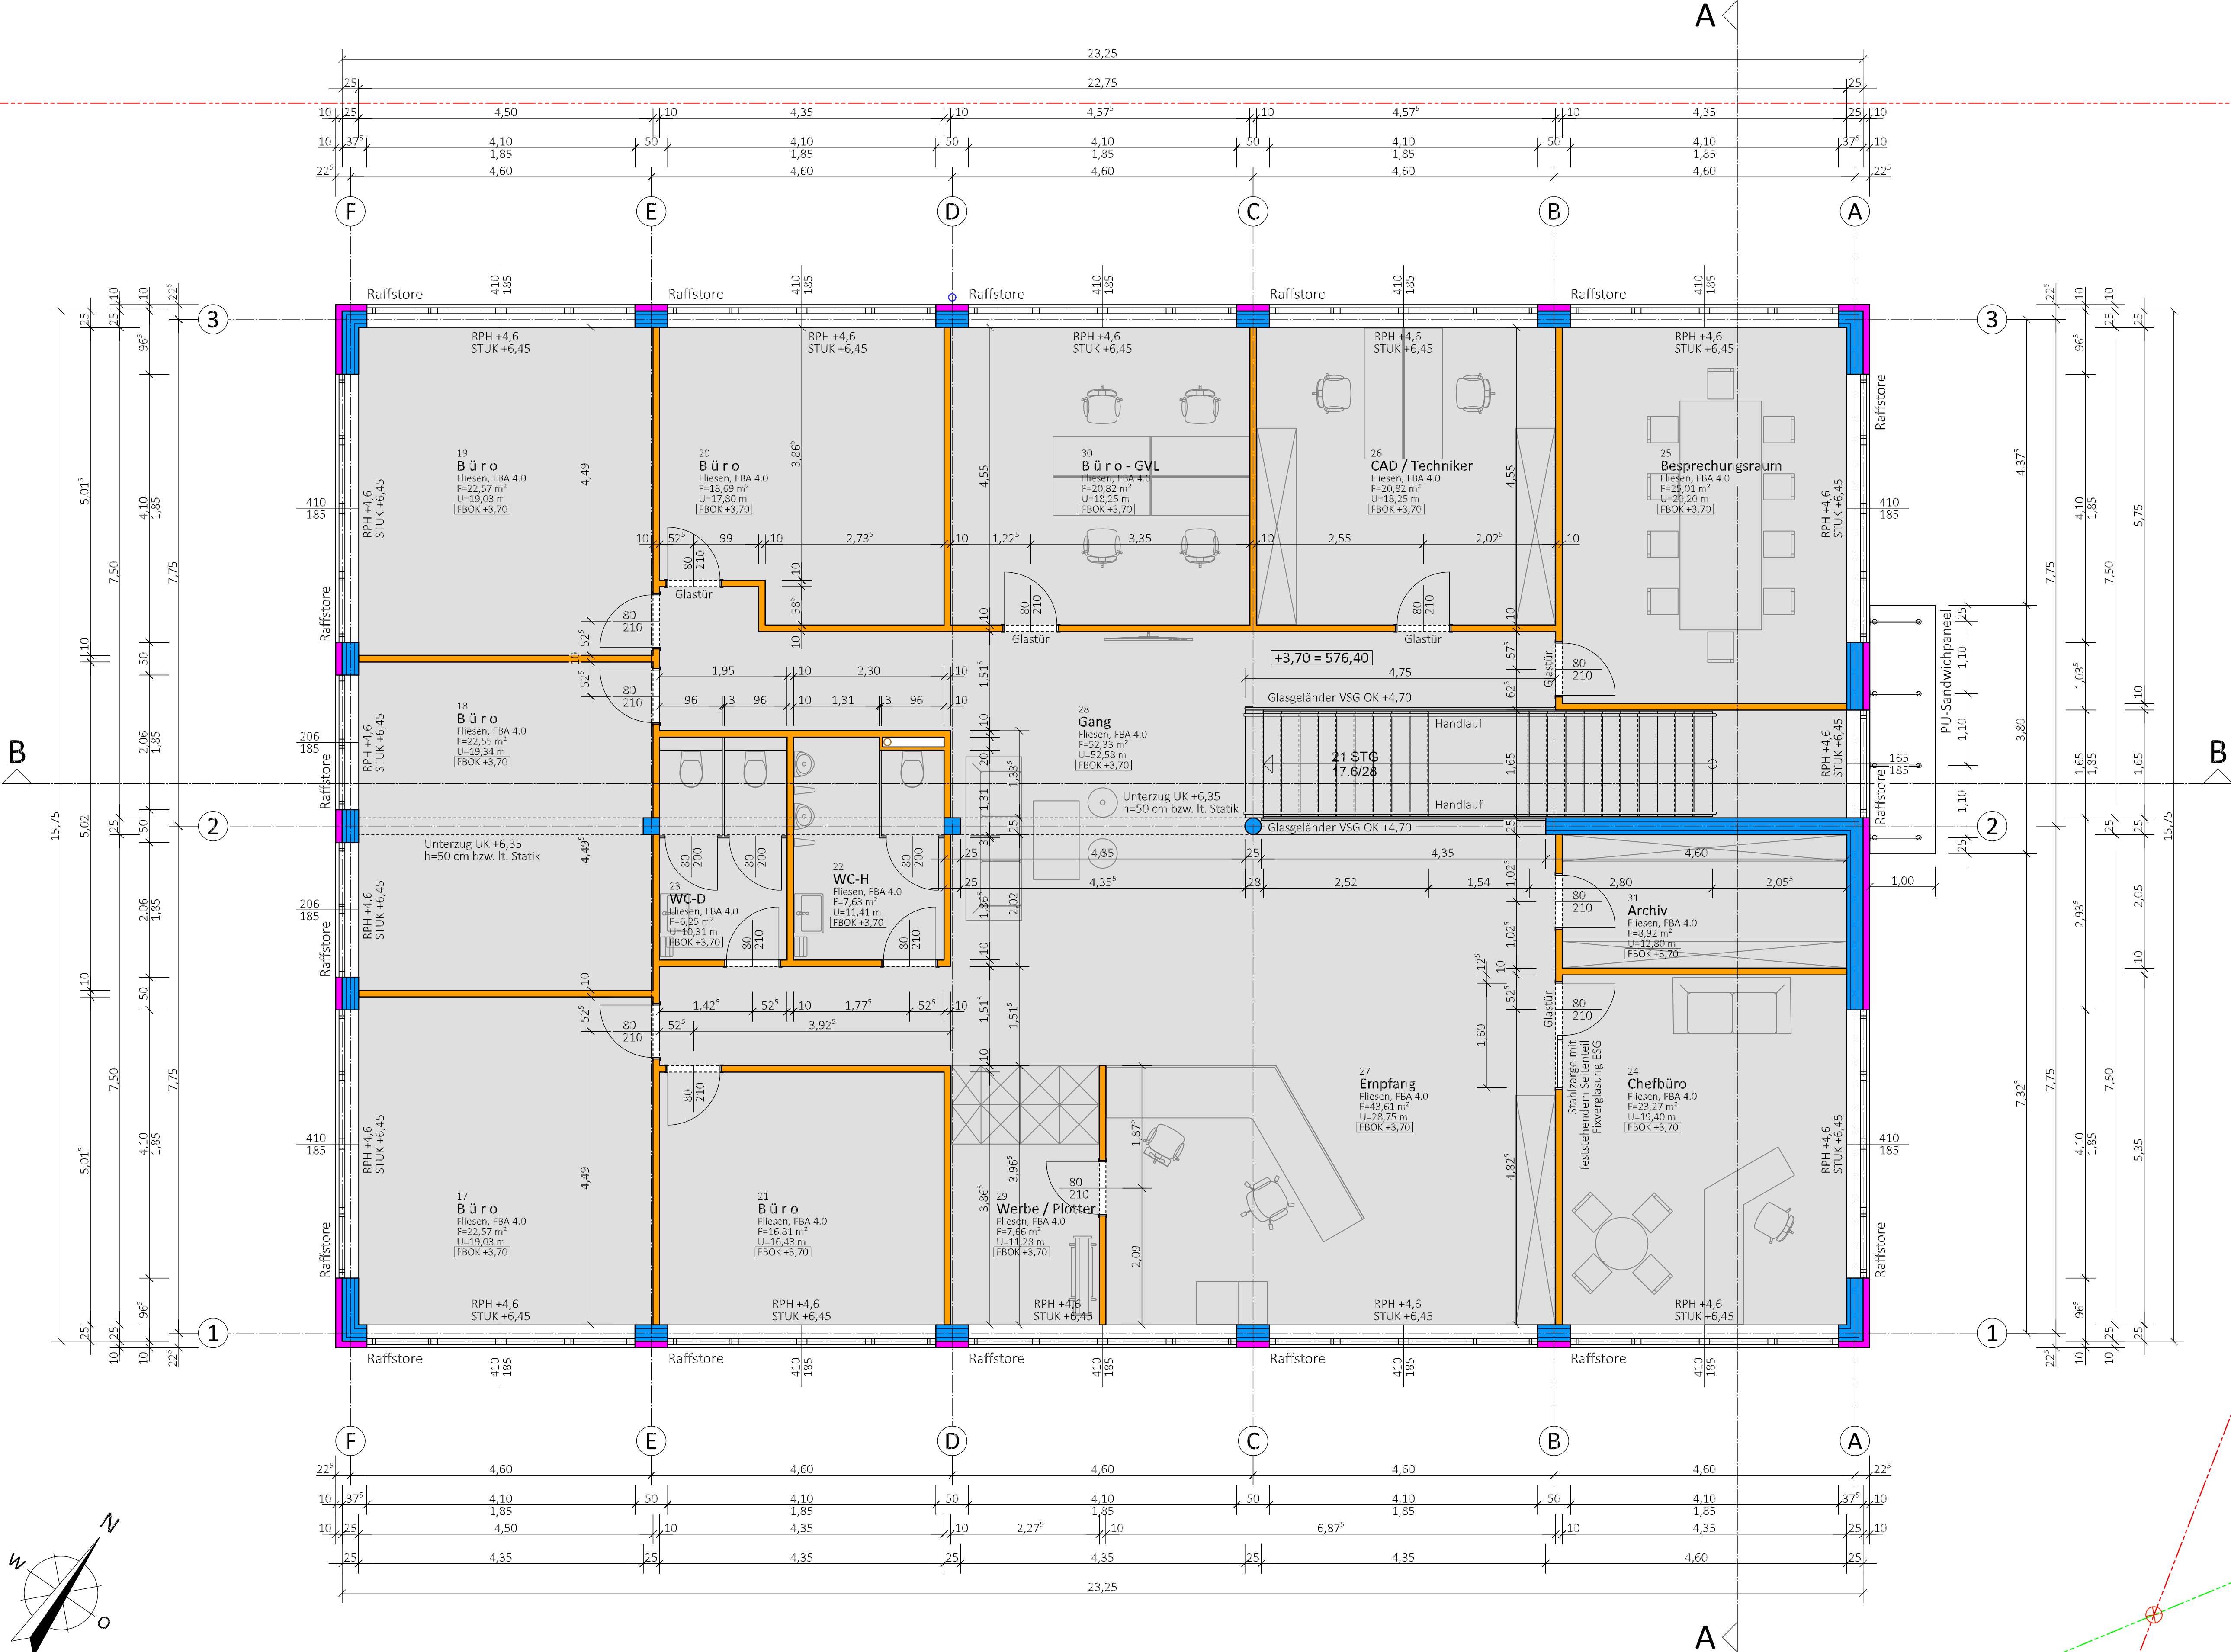


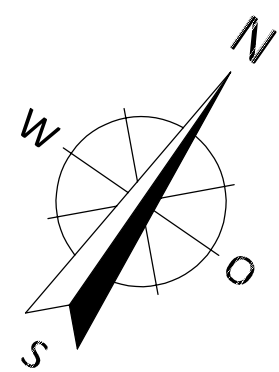

L E G E N D E	
	BESTAND
	ABBRUCH
	BETON
	STAHLBETON
	ZIEGEL
	HOLZ
	GIPSKARTON
	WÄRMEDÄMMUNG
	PU-SANDWICHPANEEL

TÜRMASSE = STOCKLICHTEN
FENSTERMASSE = MAUERLICHTEN

BDB	BODENDURCHBRUCH
D	DECKEL
DDb	DECKENDURCHBRUCH
DOK	DECKENOVERKANTE
DUK	DECKENUNTERKANTE
FBOK	FUSSBODENOVERKANTE
FOK	FUNDAMENTOBERKANTE
FP	FUNDAMENTPLATTE
ML	MAUERLICHT
OK	OVERKANTE
OL	OVERLICHT
PS	PUTZSCHACHT
PT	PUTZTÜR
RDOk	ROHDECKENOVERKANTE
RDUK	ROHDECKENUNTERKANTE
RFOk	ROHFUSSB.OVERKANTE
RPH	ROHPARAPETHÖHE
S	SOHLE
STB	STAHLBETON
STL	STOCKLICHT
STLk	STURZUNTERKANTE
T	TIEFE
UK	UNTERKANTE
UZ	UNTERZUG
WD	WANDDURCHBRUCH
WS	WANDSCHLITZ

ABGEHÄNGTE DECKEN	
	MINERalfaser

FUSSBODENAUFBAUTEN		
FBA 4.0	Fliesen	1,8 cm
	Estrich	8,0 cm
	Folie	0,2 cm
	Trittschalldämmplatten	2,0 cm
	Wärmedämm-schüttung	8,0 cm
		20,0 cm

DURCHBRÜCHE, WANDSCHLITZE ETC.
PLÄNE UND ANGABEN SONDERFACHLEUTE BEACHTEN !

A	Tür WC-D, Glasgeländer statt STB-Brüstungswand	W.R.	03-06-2019
INDEX	GEÄNDERT	GEZ.	DATUM

NATURMASSE NEHMEN ! KOTEN PRÜFEN !

P O L I E R P L A N

P R O J E K T

Bürogebäude mit Seminarräumen
HS-Immobilien
in St. Georgen im Attergau

P L A N I N H A L T

GRUNDRIS OBERGESCHOSS	1 : 50	MASSTAB	PROJ.NR.
			1905
			PLANNR.
			A-03

P L A N V E R F A S S E R

Dipl. Ing. Rinnerberger + Partner ZT-KG
Der Architekt. Der Lichtplaner.

Ohlsdorferstraße 44
4810 Gmünd
+43(0)650/4518552
architektur@rinnerberger.net

GEZ. W.R. DATUM 03-06-2019

H/B = 594,0/970,0 (0,58 m²)

L:\EinsCAD\projekte\hs-immo-büro\polier\pläne\A03A-OG.dwg